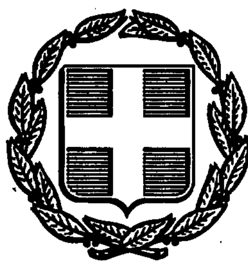


ΕΦΗΜΕΡΙΣ ΤΗΣ ΚΥΒΕΡΝΗΣΕΩΣ
ΤΗΣ ΕΛΛΗΝΙΚΗΣ ΔΗΜΟΚΡΑΤΙΑΣ

ΑΘΗΝΑ 10 ΟΚΤΩΒΡΙΟΥ 1991	ΤΕΥΧΟΣ ΤΕΤΑΡΤΟ	ΑΡΙΘΜΟΣ ΦΥΛΛΟΥ 693

ΠΕΡΙΕΧΟΜΕΝΑ

ΠΟΛΕΟΔΟΜΙΑ

ΑΠΟΦΑΣΕΙΣ

ΠΟΛΕΟΔΟΜΙΑ

ΑΠΟΦΑΣΕΙΣ

Αριθ. Οικ. 3871 (1)

Αναγνώριση διόδου ως προϋπάρχουσας του έτους 1923 και χαρακτηρισμός της διατηρητέας στο σχέδιο πόλεως Επιταλίου Ν. Ηλείας.

Ο ΝΟΜΑΡΧΗΣ ΗΛΕΙΑΣ

Έχοντας υπόψη:

1. Τις διατάξεις του από 17.7.1923 Ν.Δ. «Περί σχεδίων Πόλεων και Κωμών του Κράτους», όπως τροποποιήθηκε και συμπληρώθηκε μεταγενέστερα.

2. Τις διατάξεις του Ν. 3200/55 «Περί διοικητικής αποκεντρώσεως», όπως τροποποιήθηκαν και συμπληρώθηκαν μεταγενέστερα με το Ν.Δ. 532/70.

3. Τις διατάξεις του Α.Ν. 314/68 όπως τροποποιήθηκαν και συμπληρώθηκαν με το Ν.Δ. 1018/71.

4. Τις διατάξεις του Β.Δ/τος 712/70 «Περί καθορισμού των διατηρουμένων αρμοδιοτήτων του Υπουργού Δημοσίων Έργων», που εκδόθηκε κατόπιν του 532/70 Ν.Δ/τος όπως μετά τροποποιήθηκαν και συμπληρώθηκαν με τα Β.Δ./τα 677/71 και 198/72.

5. Τις διατάξεις του Ν. 1032/80 «Περί συστάσεως Υ.Χ.Ο.Π.».

6. Τις διατάξεις του Ν. 1337/83 «Περί επεκτάσεως Πολεοδομικών σχεδίων».

7. Τις διατάξεις του Ν. 1577/85 ΦΕΚ 210Α/18.12.85 «Περί Γ.Ο.Κ.».

8. Τις διατάξεις του Ν. 1558/85 ΦΕΚ 137Α/26.7.85 «Κυβέρνηση και Κυβερνητικά όργανα».

9. Τις διατάξεις του Π.Δ/τος 183/86 ΦΕΚ 70Α/5.6.86 και τις Εγχ. 117/20.6.86 και 119/1.7.86 του Υ.ΠΕ.ΧΩ.Δ.Ε. «Σχετικά με έγκριση τροποποιήσεων και καθορισμού όρων δόμησης από τους Νομάρχες».

10. Την αριθ. Πρωτ. 171/16.1.91 Απόφαση Νομάρχη Ηλείας «Σχετικά με συγκρότηση Συμβουλίου Χ.Ο.Π. Ν. Ηλείας».

11. Το από 7.5.1873 Δ/γμα ΦΕΚ 29/26.7.1873 «Σχετικά με τροποποίηση διαγράμματος ρυμοτομίας (Αγουλινίτσας) Επιταλίου.

12. Την αριθ. 43/91 Απόφαση του Κοινοτικού Συμβουλίου Επιταλίου με την οποία προτείνεται η αναγνώριση της διόδου ως προϋπάρχουσας του έτους 1923 στο σχέδιο πόλεως Επιταλίου στο Ο.Τ.

13. Την αριθ. 2776/30.4.1991 ένορκο βεβαίωση στην οποία αναφέρεται ότι η δίοδος προϋπήρχε του έτους 1923, του Συμβολαιογράφου Βώλακος Αθανασίου Αποσ. Κλώσση.

14. Το από Δεκέμβριο 1990 τοπογραφικό διάγραμμα με κλίμακα 1:200 που υπογράφεται από τον Πολιτικό Μηχανικό Νίκο Αγγελόπουλο και απεικονίζει την δίοδο με τα στοιχεία α-β-γ-δ-ε-ζ-α.

15. Την σύμφωνη γνώμη του Συμβουλίου Χ.Ο.Π. που διατυπώθηκε στο αριθ. 6/91 πρακτικό αυτού θέμα 9ο, αποφασίζουμε:

Αναγνωρίζουμε την δίοδο με τα στοιχεία α-β-γ-δ-ε-ζ-α στο σχέδιο πόλεως Επιταλίου ως προϋπάρχουσα του έτους 1923 και την χαρακτηρίζουμε διατηρητέα με όρους δόμησης της περιοχής και τα πλάτη της που αναφέρονται στο τοπογραφικό που συνοδεύει την Απόφασή μας αυτή και αποτελεί παράρτημά της.

Η Απόφαση αυτή, που ισχύει από την δημοσίευσή της, να δημοσιευθεί στην Εφημερίδα της Κυβερνήσεως και το σχέδιο που την συνοδεύει θα αναρτηθεί στο κτήριο της πολεοδομίας επί 15 ημέρες μετά την δημοσίευση.

Πύργος, 11 Σεπτεμβρίου 1991

Ο Νομάρχης

ΓΕΡ. ΚΟΥΤΑΒΑΣ

ΕΓΚΡΙΝΕΤΑΙ



ΥΠΟΜΝΗΜΑ

Εμβαδόν οικοπέδου

2081,5 m^2

[illegible]

Οροι Δομησης Β.Δ. 25.8 ... 1985 (ΦΕΚ 414 Δ')

Αρτιότητα: [illegible]

Σ. Καλύψης: 0,70

Σ. Δόμησης: 1

Εμβ. Υψος: [illegible]

Τίτλος Ιδιοκτησίας

Συμβόλαιο με αριθμό 6701/11-10-82 του συμβ/φου [illegible]

Αποστόλου [illegible]

Δήλωση ιδιοκτήτου ορίων

Η παραπάνω υπογράφουσα Αθανασία Αποστολοπούλου δηλώνω και παραδέχομαι ότι τα όρια που στο διάγραμμα είναι τα σωστά

Σ. 3871/11-9-91 [illegible]

εργοδοτης . ΑΘΑΝΑΣΙΑ ΑΠΟΣΤΟΛΟΠΟΥΛΟΥ	
εργο : ΑΝΕΓΕΡΣΗ ΙΣΟΓΕΙΑΣ ΚΑΤΟΙΚΙΑΣ	
θεση : ΕΠΙΤΑΛΙΟ	
μελετητης : ΝΙΚΟΣ ΙΩΑΝ ΑΓΓΕΛΟΠΟΥΛΟΣ πολ. μηχ/κος	
θεμα σχεδιου : ΤΟΠΟΓΡΑΦΙΚΟ ΔΙΑΓΡΑΜΜΑ	αριθμος σχεδιου: 1
κλιμακα : 1:200	
χρονος μελετης . ΔΕΚΕΜΒΡΗΣ 1990	
θεωρηση υπηρεσιας. 11-9-1991	υπογραφη μηχ/κου

Αριθ. Οικ. 3869 (2)

Αναγνώριση διόδου ως προϋπάρχουσας του έτους 1923 στο σχέδιο πόλεως Αλκυώνος Κατακώλου Ν. Ηλείας και χαρακτηρισμός της διατηρητέας.

Ο ΝΟΜΑΡΧΗΣ ΗΛΕΙΑΣ

Έχοντας υπόψη:

1. Τις διατάξεις του από 17.7.1923 Ν.Δ. «Περί σχεδίων Πόλεων και Κωμών του Κράτους», όπως τροποποιήθηκε και συμπληρώθηκε μεταγενέστερα.

2. Τις διατάξεις του Ν. 3200/55 «Περί διοικητικής αποκεντρώσεως», όπως τροποποιήθηκαν και συμπληρώθηκαν μεταγενέστερα με το Ν.Δ. 532/70.

3. Τις διατάξεις του Α.Ν. 314/68 όπως τροποποιήθηκαν και συμπληρώθηκαν με το Ν.Δ. 1018/71.

4. Τις διατάξεις του Β.Δ/τος 712/70 «Περί χαθορισμού των διατηρουμένων αρμοδιοτήτων του Υπουργού Δημοσίων Έργων», που εκδόθηκε κατόπιν του 532/70 Ν.Δ/τος όπως μετά τροποποιήθηκαν και συμπληρώθηκαν με τα Β.Δ./τα 677/71 και 198/72.

5. Τις διατάξεις του Ν. 1032/80 «Περί συστάσεως Υ.Χ.Ο.Π.».

6. Τις διατάξεις του Ν. 1337/83 «Περί επεκτάσεως Πολεοδομικών σχεδίων».

7. Τις διατάξεις του Ν. 1577/85 ΦΕΚ 210Α/18.12.85 «Περί Γ.Ο.Κ.».

8. Τις διατάξεις του Ν. 1558/85 ΦΕΚ 137Α/26:7.85 «Κυβέρνηση και Κυβερνητικά όργανα».

9. Τις διατάξεις του Π.Δ/τος 183/86 ΦΕΚ 70Α/5.6.86 και τις Εγκ. 117/20.6.86 και 119/1.7.86 του Υ.ΠΕ.ΧΩ.Δ.Ε. «Σχετικά με έγκριση τροποποιήσεων και καθορισμού όρων δόμησης από τους Νομάρχες».

10. Την αριθ. Πρωτ. 171/16.1.91 Απόφαση Νομάρχη Ηλείας «Σχετικά με συγκρότηση Συμβουλίου Χ.Ο.Π. Ν. Ηλείας».

11. Το από 22.5.1935 Δ/γμα ΦΕΚ 220/28.5.1935 «Σχετικά με έγκριση σχεδίου πόλεως οικισμου Αλκυώνος Κατακώλου».

12. Την αριθ. 37/91 Απόφαση του Κοινοτικού Συμβουλίου Κατακώλου με την οποία προτείνεται η αναγνώριση της διόδου ως προϋπάρχουσας του έτους 1923 στο σχέδιο πόλεως Αλκυώνος Κατακώλου.

13. Το από Απρίλιο 1991 τοπογραφικό διάγραμμα με κλίμακα 1:200 που υπογράφει ο Αρχιτέκτων Μηχανικός Γεώργιος Καντούνης στο οποίο απεικονίζεται η δίοδος με τα στοιχεία 14-13-12-11-6'-6-5-4-3-2-14' στο σχέδιο πόλεως Αλκυώνος Κατακώλου.

14. Την αριθ. 2527/17.6.1991 ένορκη βεβαίωση της Συμβολαιογράφου Πύργου Θεοδώρας Βερβενιώτη - Μπαρακίτη, στην οποία αναφέρεται ότι η δίοδος προϋπάρχει του έτους 1923.

15. Την σύμφωνη γνώμη του Συμβουλίου Χ.Ο.Π. που διατυπώθηκε στο αριθ. 6/91 πρακτικό αυτού θέμα 11ο, αποφασίζουμε:


Αναγνωρίζουμε την δίοδο με τα στοιχεία 14-13-12-11-6'-6-5-4-3-2-14', στο σχέδιο πόλεως Αλκυώνος Κατακώλου, ως προϋπάρχουσα του έτους 1923 και την χαρακτηρίζουμε διατηρητέα με όρους δόμησης της περιοχής και τα πλάτη της που αναφέρονται στο τοπογραφικό που συνοδεύει την Απόφασή μας αυτή και αποτελεί παράρτημά της.


Η Απόφαση αυτή, που ισχύει από την δημοσιευσή της, να δημοσιευθεί στην Εφημερίδα της Κυβερνήσεως και το σχέδιο που την συνοδεύει θα αναρτηθεί στο κτήριο της πολεοδομίας επί 15 ημέρες μετά την δημοσίευση.


Πύργος, 11 Σεπτεμβρίου 1991

Ο Νομάρχης

ΓΕΡ. ΚΟΥΤΑΒΑΣ

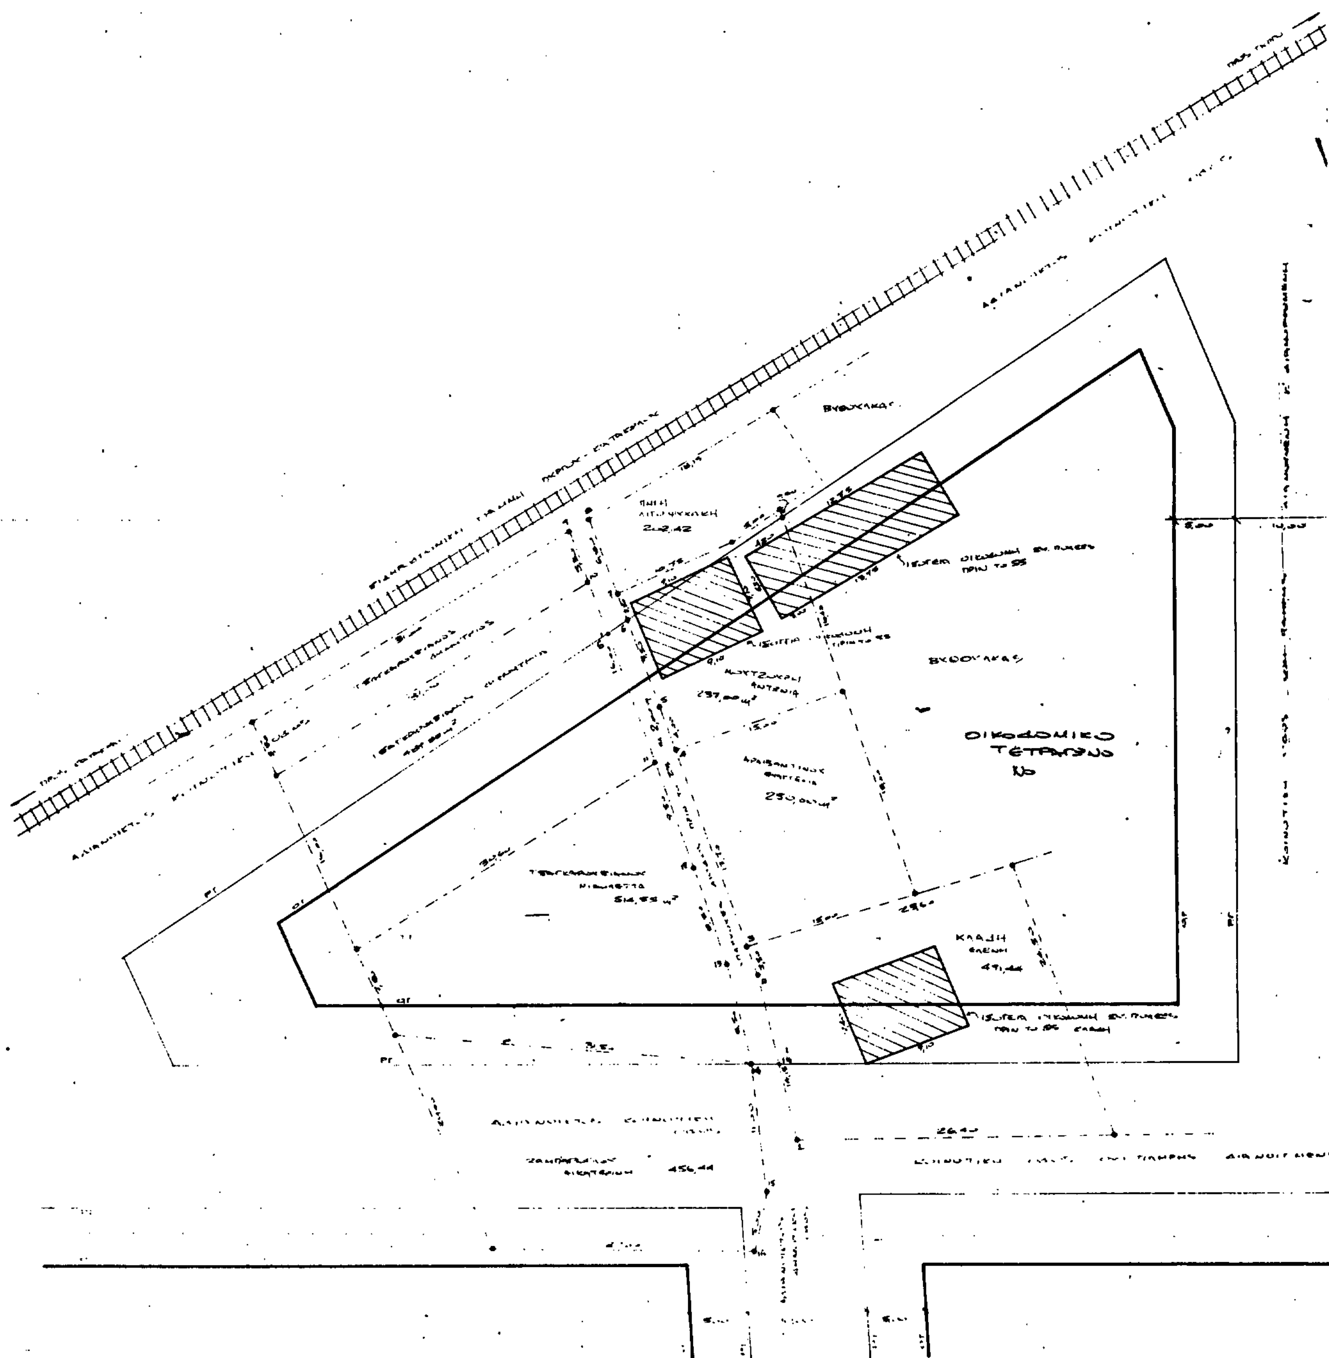
ΟΙΚΟΔΟΜΙΚΟ
ΤΕΤΡΑΓΩΝΟ

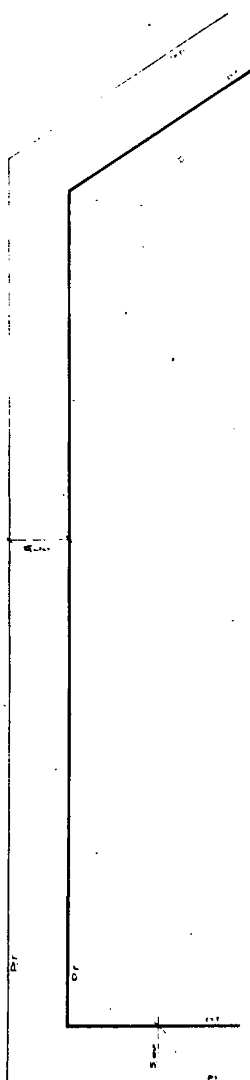

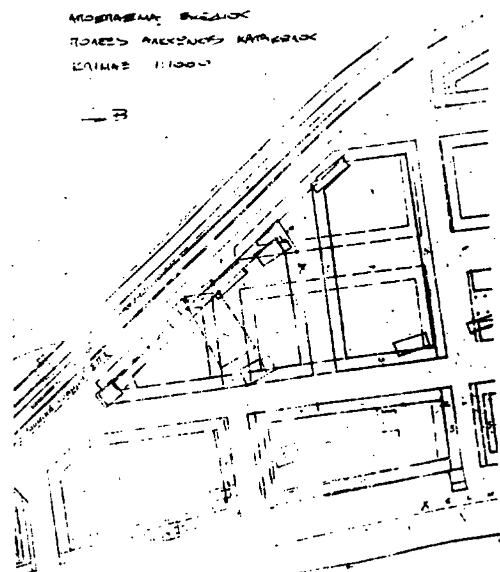

3869/11.9.91

ΚΟΙΝΟΤΗΣ ΚΑΤΑΚΟΛΟΥ / ΑΛΚΥΩΝ ΚΑΤΑΚΟΛΟΥ

ΟΡΟΙ ΔΟΜΗΣΗΣ ΑΛΚΥΩΝΟΣ

ΠΡΟΣΩΠΟ	:	13,00 μ
ΕΜΒΑΔΟΝ	:	300,00 $μ^2$
ΚΑΛΥΨΗ	:	40% ή κατά ΓΟΚ 85 κατόπιν εγκρίσεως ΕΠΑΕ
ΟΙΚ. ΣΥΣΤΗΜΑ	:	ΠΑΝΤΑΧΟΘΕΝ ΕΛΕΥΘΕΡΟ ή κατά ΓΟΚ 85
ΟΡΟΦΟΙ	:	ΔΥΟ (2)
ΥΨΟΣ	:	8,00 μ
Σ.Δ	:	0,8

ΕΓΚΡΙΝΕΤΑΙ
3-7-91

ΙΩΑΝ. ΣΤΕΦΑΝΗΣ

Ο ΓΡΑΜΜΑΤΕΑΣ
ΑΘ. ΣΙΟΥΜΟΥΡΗΣ

ΧΑΡ. ΚΟΜΙΣΤΗΣ

ΟΙΚ. 3869/11.9.91
Αναγνωρίζεται ως οδός διόδου ως προϋφισταμένη του έτους 1923 η κυκλοφορίας της διαμορφωμένη ως κοινόχρηστου.

ΓΕΩ. ΚΟΥΤΡΟΥΛΗΣ

Ο.Π.Τ.Π.Ε.ΠΕ

ΣΠΥΡΟΥΛΗΣ
ΝΟΥΚΟΣ

εργοδοτης : ΑΡΑΒΑΝΤΙΝΟΣ-ΤΡΙΒΥΖΑ ΕΥΑΓΓΕΛΙΑ	
εργο : ΑΝΑΓΝΩΡΙΣΗ ΔΙΟΔΟΥ ΠΡΙΝ ΤΟ 23	
θεση : ΟΙΚΟΔΟΜΙΚΟ ΤΕΤΡΑΓΩΝΟ Νο	
μελετητης : Γ. ΚΑΝΤΟΥΝΗΣ αρχιτεκτων	
θεμα σχεδιου : ΤΟΠΟΓΡΑΦΙΚΟ ΔΙΑΓΡΑΜΜΑ	αριθμος σχεδιου
κλιμακες : 1:200	
χρονος μελετης : ΑΠΡΙΛΙΟΣ 1991	
υπογραφη	σφραγιδα

ΑΚΡΙΒΕΣ ΑΝΤΙΓΡΑΦΟ
11-9-1991

Αριθ. 6335/13.3.91 (3)

Τροποποίηση εγκεκριμένου σχεδίου πόλης Λάρισας με έγκριση δρόμου, προέκτασης των οδών Αγγύλα και Πεζοπούλου στα όρια των ιδιοκτησιών στη συνοικία «Ιπποκράτη».

Ο ΔΗΜΑΡΧΟΣ ΛΑΡΙΣΑΣ

Έχοντας υπόψη:

1. Τις διατάξεις:

α) Του από 17.7.1923 Ν.Δ/τος, περί σχεδίων πόλεων και κωμών.

β) Του Ν.Δ/τος 1577/1985, περί Γ.Ο.Κ.

γ) Του Ν.Δ/τος 3200/1925, περί διοικητικής αποκέντρωσης, όπως τροποποιήθηκε και συμπληρώθηκε μεταγενέστερα με το Ν.Δ. 532/70.

δ) Του Ν.Δ/τος 712/1970 εκτελεστικών του Ν. 532/70, περί συμπληρώσεως των διατάξεων περί διοικητικής αποκέντρωσης.

ε) Του Ν.Δ/τος 1032/1980, περί συστάσεως του Υπουργείου Χ.Ο.Π. κ.λ.π.

στ) Του Ν.Δ/τος 183/1986, περί έγκρισης τροποποιήσεων και καθορισμού όρων και περιορισμών δόμησης από τους Νομάρχες (ΦΕΚ 70Α/5.6.86).

ζ) Του από 30.4.87 Π.Δ/τος περί έγκρισης τροποποιήσεων εγκεκριμένου σχεδίου πόλης με απόφαση του Δημοτικού Συμβουλίου του Δήμου Λάρισας (ΦΕΚ 391Δ'/13.5.87).

2. Την απόφαση 307/90 του Δημοτικού Συμβουλίου Λάρισας με την οποία προτείνεται η τροποποίηση του εγκεκριμένου σχεδίου πόλης με έγκριση δρόμου, προέκταση των οδών Αγγύλα και Πεζοπούλου στα όρια των ιδιοκτησιών στη συνοικία «Ιπποκράτη».

3. Την από 6.6.1991 γνωμοδότηση του Συμβουλίου Χ.Ο.Π. Νομού Λάρισας (αριθμ. πρακτικού 5ο, αριθμ. γνωμοδότησης 128).

4. Την οριστική απόφαση 400/91 του Δημοτικού Συμβουλίου Λάρισας για την προτεινόμενη τροποποίηση, αποφασίζουμε:

Άρθρο 1

Εγκρίνεται τροποποίηση εγκεκριμένου ρυμοτομικού σχεδίου πόλης Λάρισας με έγκριση δρόμου, προέκταση των οδών Αγγύλα και Πεζοπούλου στα όρια των ιδιοκτησιών στη συνοικία «Ιπποκράτη», όπως ορίζεται στο τοπογραφικό διάγραμμα που συνοδεύει την παρούσα απόφαση.

Άρθρο 2

Η ισχύς της παρούσας απόφασης αρχίζει από τη δημοσίευσή της στην Εφημερίδα της Κυβερνήσεως.


Μετά την παραπάνω δημοσίευση, η απόφαση μαζί με το σχετικό τοπογραφικό διάγραμμα που τη συνοδεύει να αναρτηθεί στο Δημοτικό Κατάστημα επί 15ημερο για ενημέρωση.

Η απόφαση αυτή να δημοσιευθεί στην Εφημερίδα της Κυβερνήσεως.

Λάρισα, 4 Σεπτεμβρίου 1991

Ο Δήμαρχος

ΑΡΙΣΤ. Κ. ΛΑΜΠΡΟΥΛΗΣ

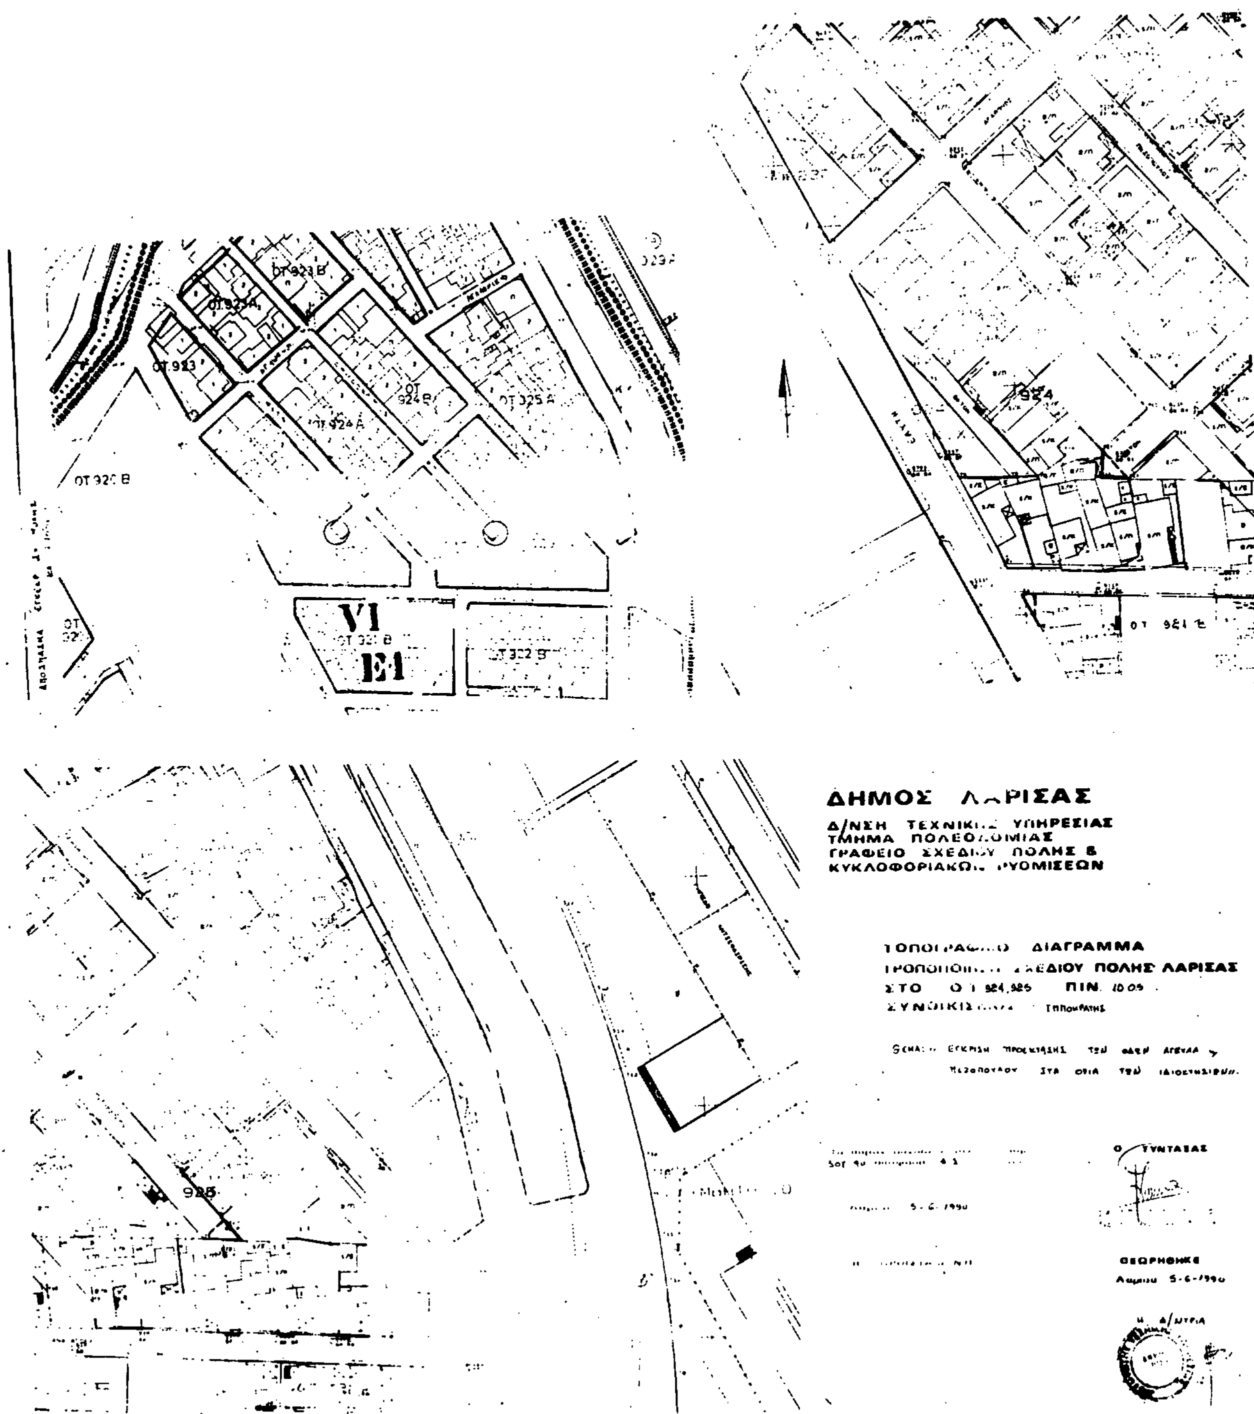
ΟΤ 923 Β
ΟΤ 923 Α
ΟΤ 923
ΟΤ 924 Β
ΟΤ 924 Α
ΟΤ 925 Α
ΟΤ 920 Β
ΟΤ 921 Β
ΟΤ 922 Β
Υ1
Ε1
954
925
ΔΗΜΟΣ ΛΑΡΙΣΑΣ
Δ/ΝΣΗ ΤΕΧΝΙΚΗΣ ΥΠΗΡΕΣΙΑΣ
ΤΜΗΜΑ ΠΟΛΕΟΔΟΜΙΑΣ
ΓΡΑΦΕΙΟ ΣΧΕΔΙΟΥ ΠΟΛΗΣ &
ΚΥΚΛΟΦΟΡΙΑΚΩΝ ΡΥΘΜΙΣΕΩΝ
ΤΟΠΟΓΡΑΦΙΚΟ ΔΙΑΓΡΑΜΜΑ
ΤΡΟΠΟΠΟΙΗΣΗ ΣΧΕΔΙΟΥ ΠΟΛΗΣ ΛΑΡΙΣΑΣ
ΣΤΟ Ο.Τ. 924,925 ΠΙΝ. 1005
ΣΥΝΟΙΚΙΑ Ιπποκράτης
Ο ΣΥΝΤΑΞΑΣ
5-6-1990
ΘΕΩΡΗΘΗΚΕ
5-6-1990
Η Δ/ΝΤΡΙΑ